SUBDIVISION OF LAND
OF
HARRY B. MERRIFIELD
FOR
DONALD FAXON
NEWTON, N.H.

SCALE 1"=80' OCT. 1970

PARKER SURVEY ASSOC. INC.

SEABROOK, N.H.

THE STATE OF NEW HAMPSHIRE
RICHARD K. PARKER, Jr. No. 8
REGISTERED LAND SURVEYOR

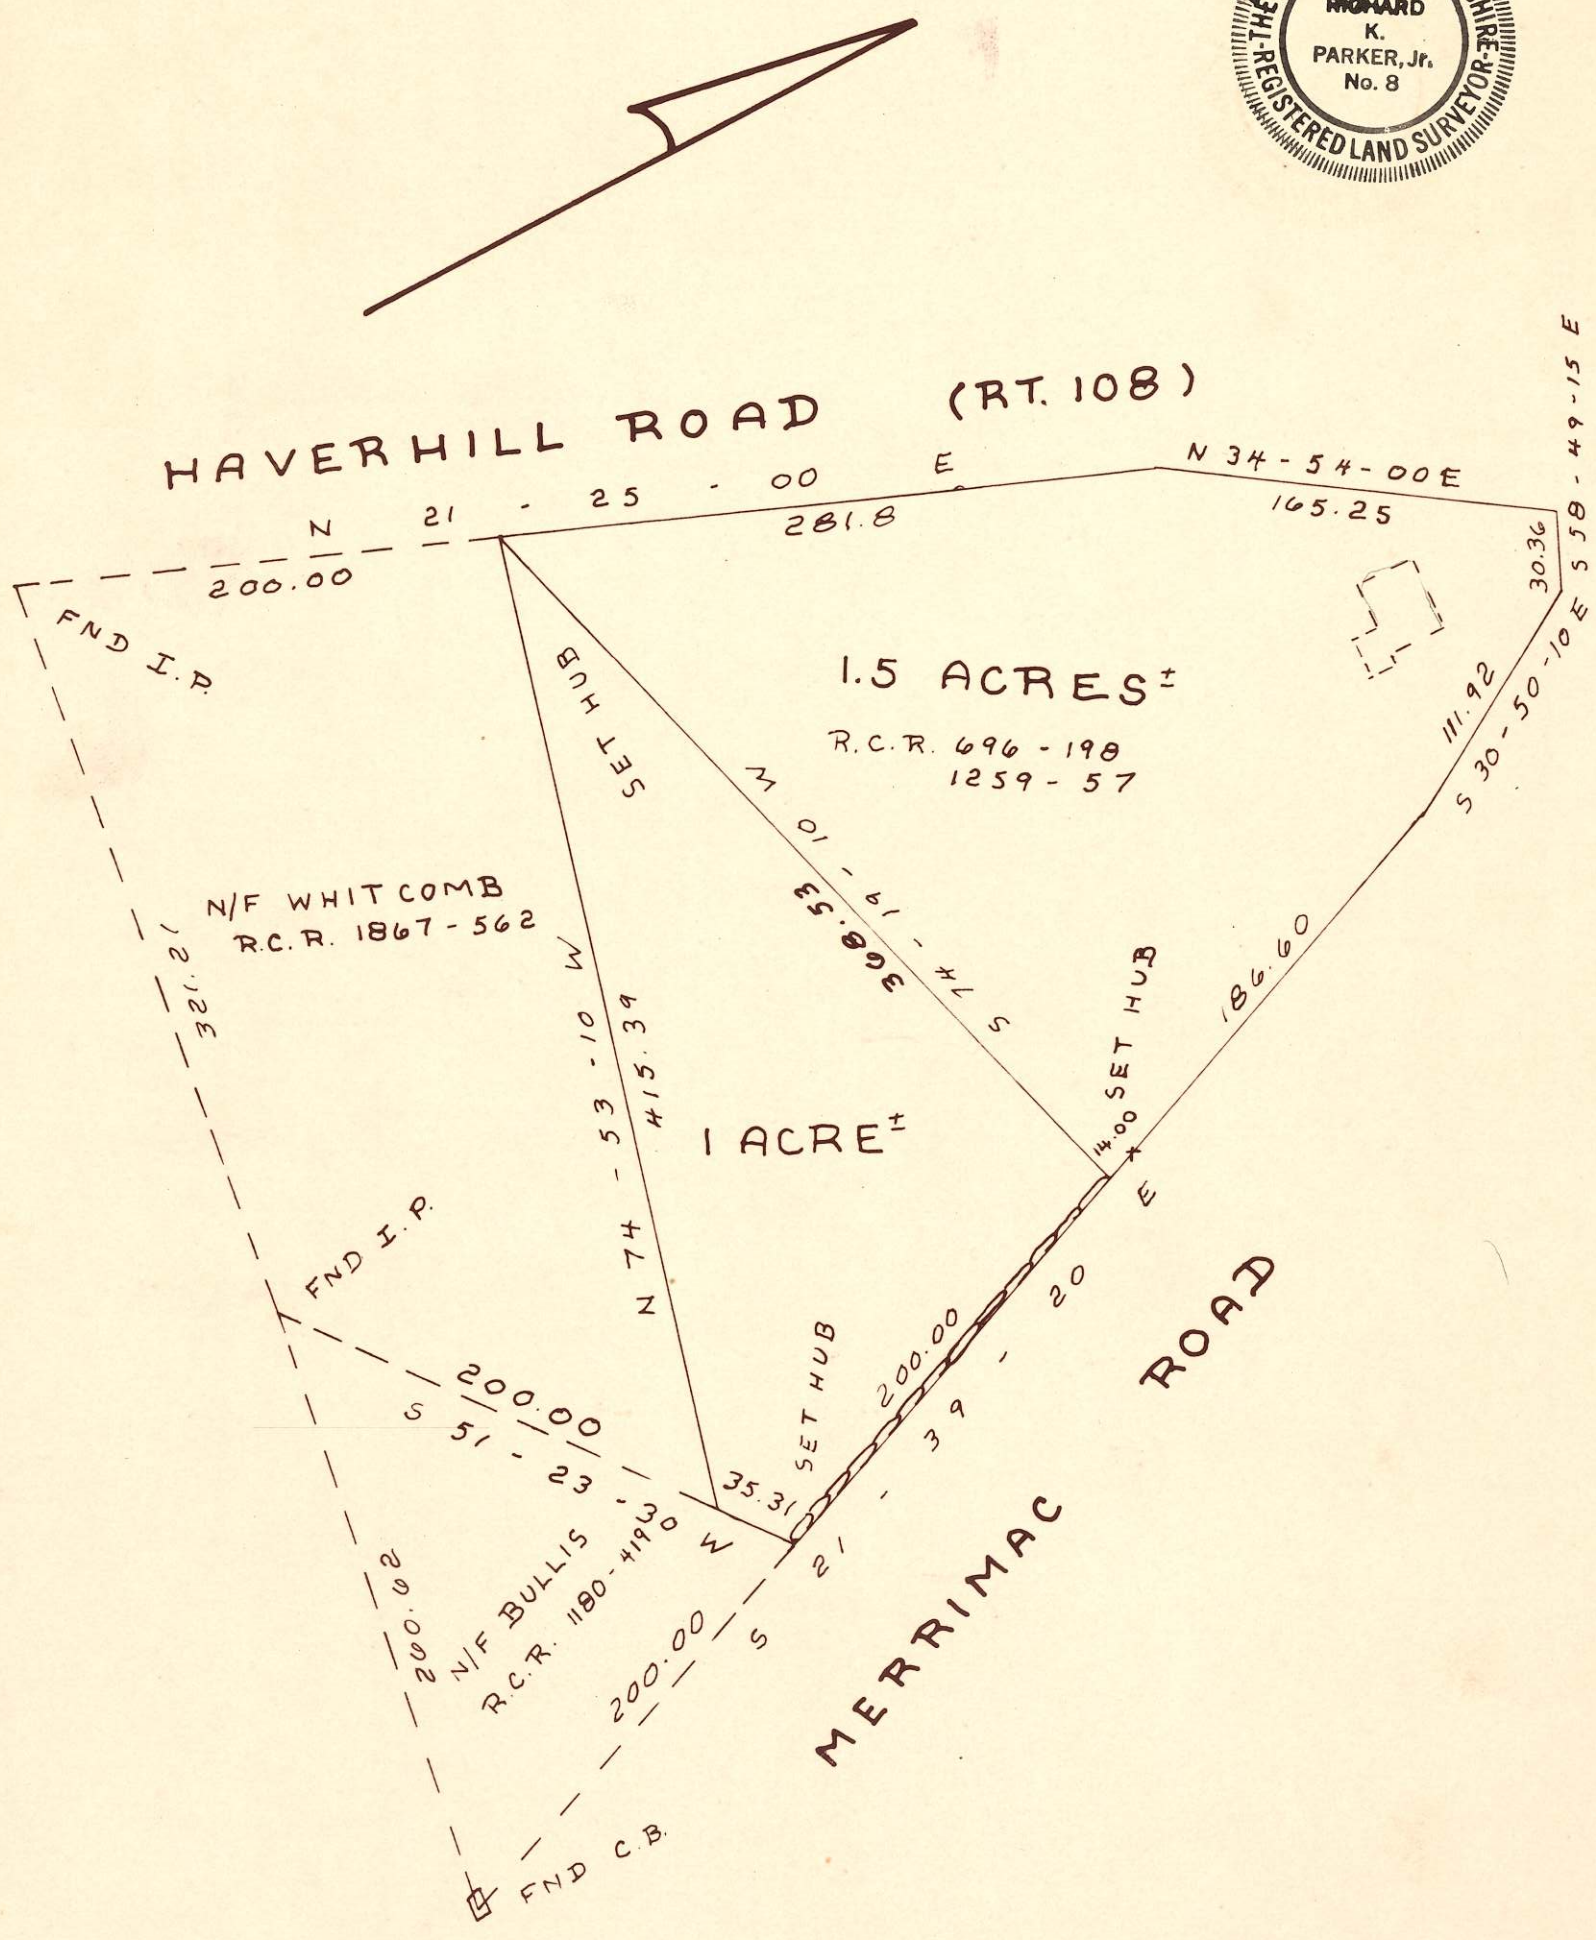

882

882

FAXON
1=80
882

SUBDIVISION OF LAND
OF
HARRY B MERRIFIELD
FOR
DONALD FAXON
NEWTON N H
SCALE 1"=80 OCT 1970
I P S A INC
S E A

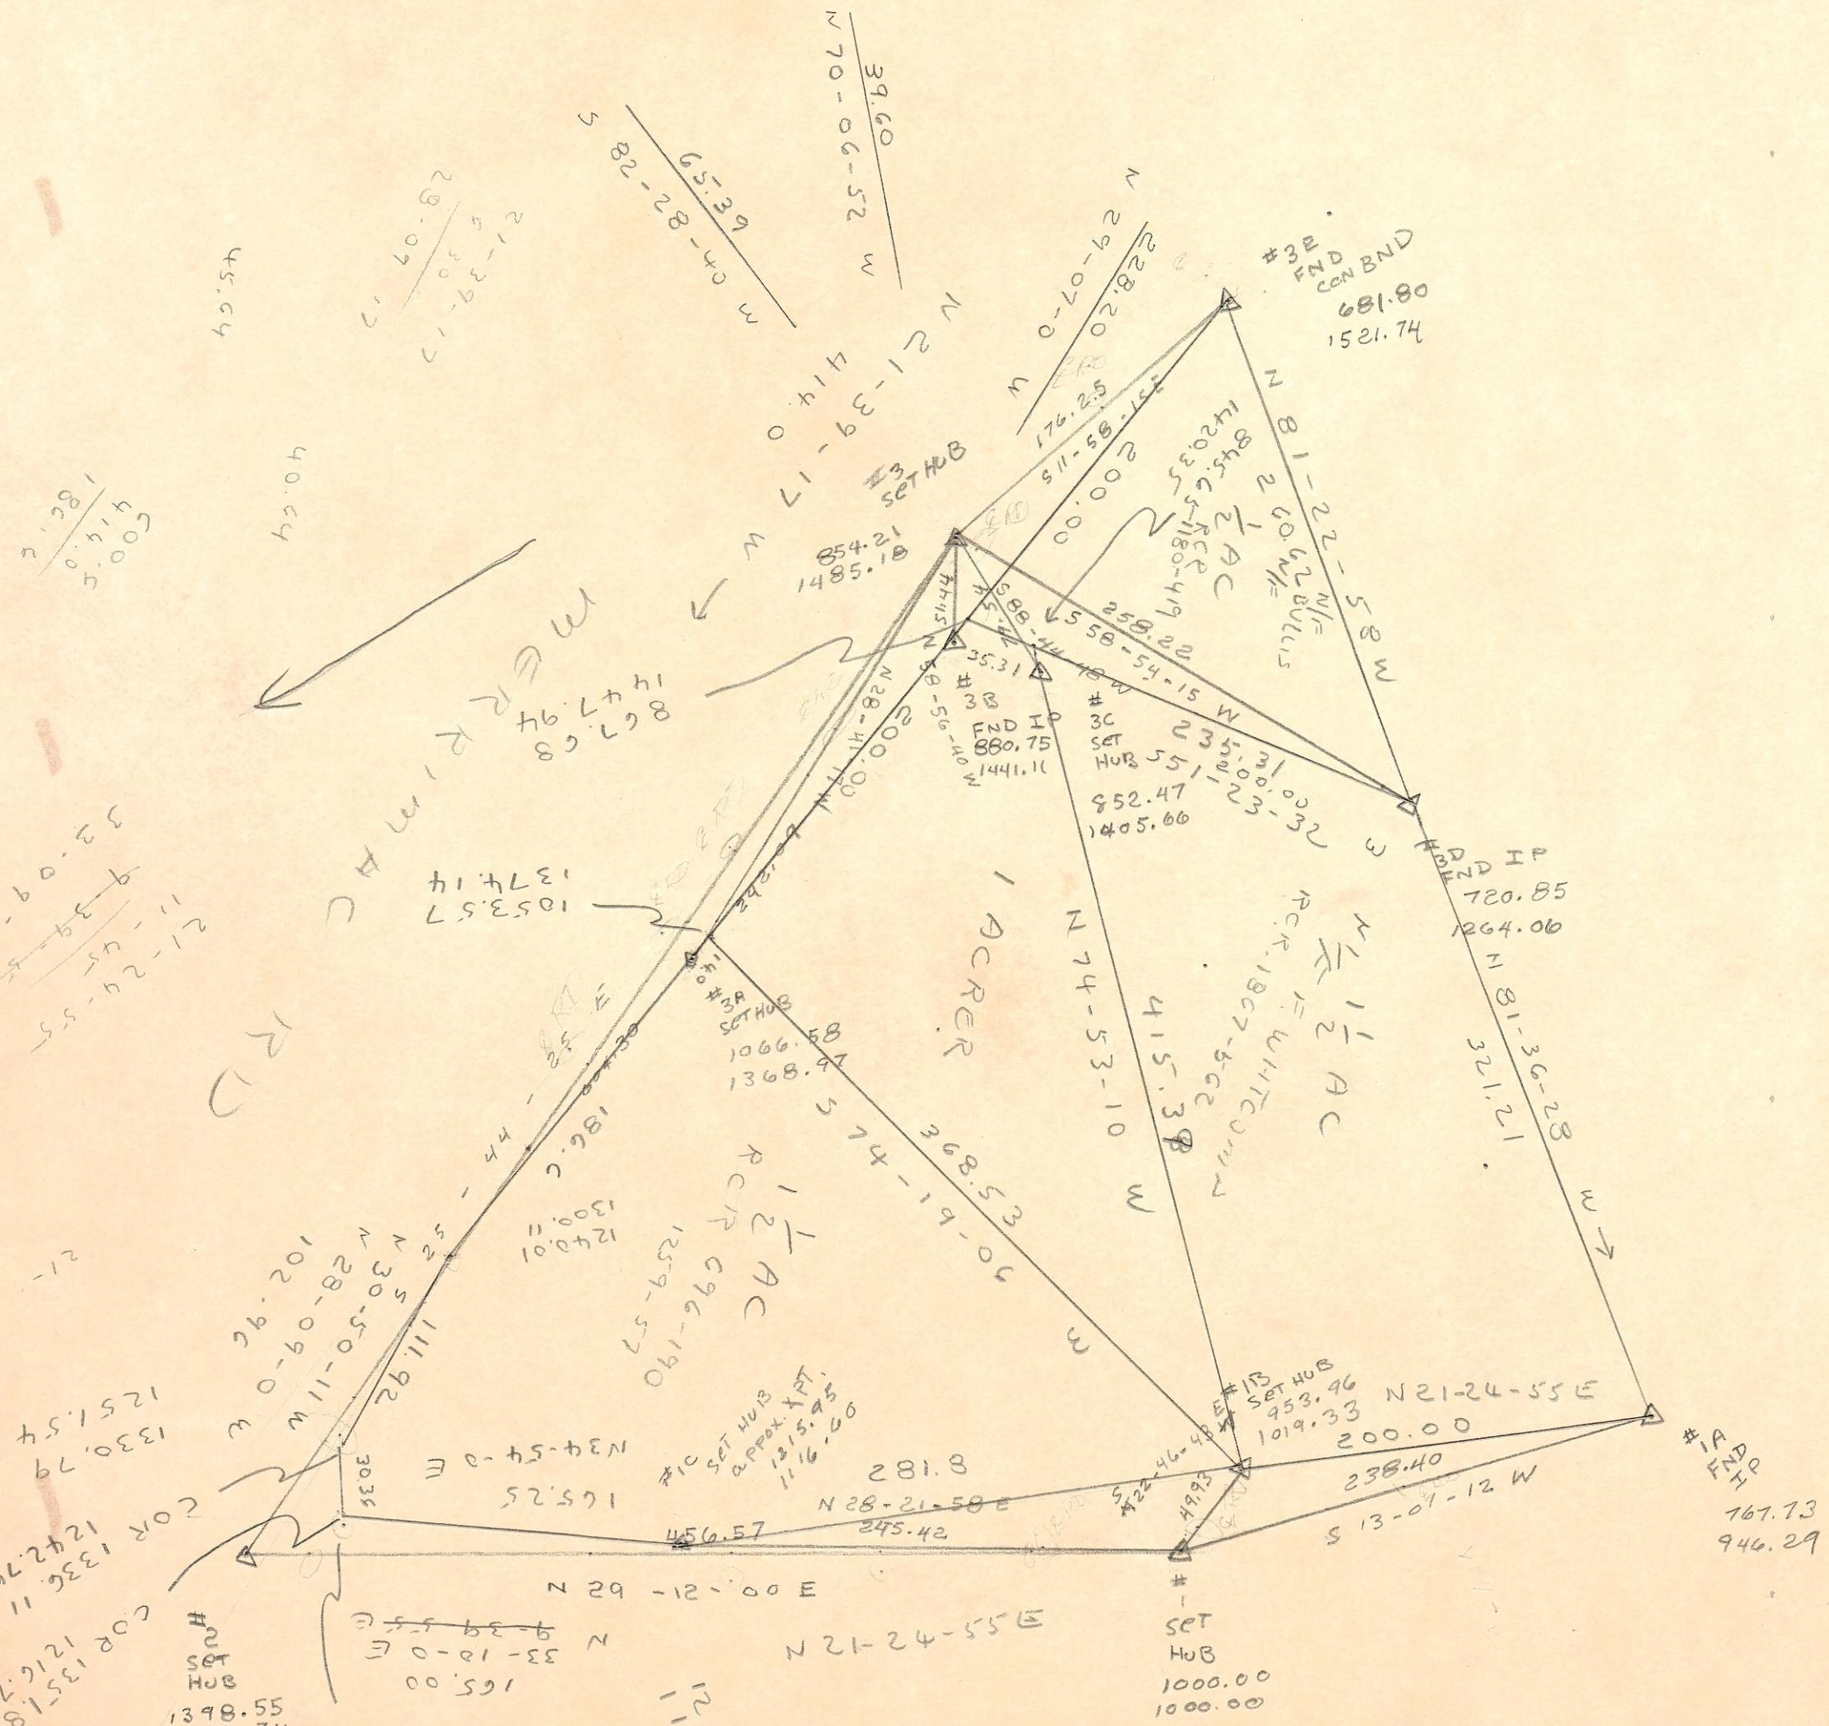
#3E FND CONBND 681.80 1521.74
#3 SET HUB 854.21 1485.18
#3B FND IP 880.75 1441.11
#3C SET HUB 852.47 1405.66
#3D FND IP 720.85 1264.06
#3A SET HUB 1066.58 1368.97
#1C SET HUB APPROX. PT. 1215.95 1116.00
#1B SET HUB 953.96 1019.33
#1A FND IP 161.73 946.29
#2 SET HUB 1398.55 1222.74
#1 SET HUB 1000.00 1000.00
N 21-24-55 E
